



Detail Verglasung
siehe Vertikalschnitt

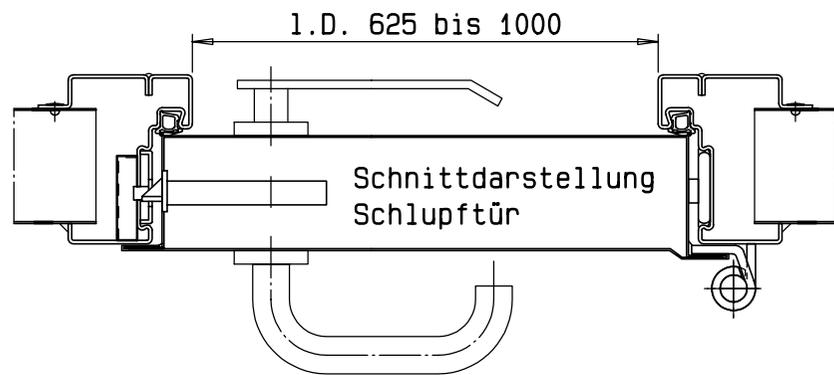


optional mit
Nischenabdeckklappe
seitlich und/oder sturzseitig

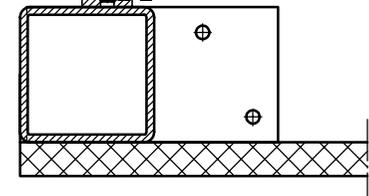

Zweiflügeliges T30 Stahlschiebetor
"System Schröders TSN-6"

Horizontalschnitt

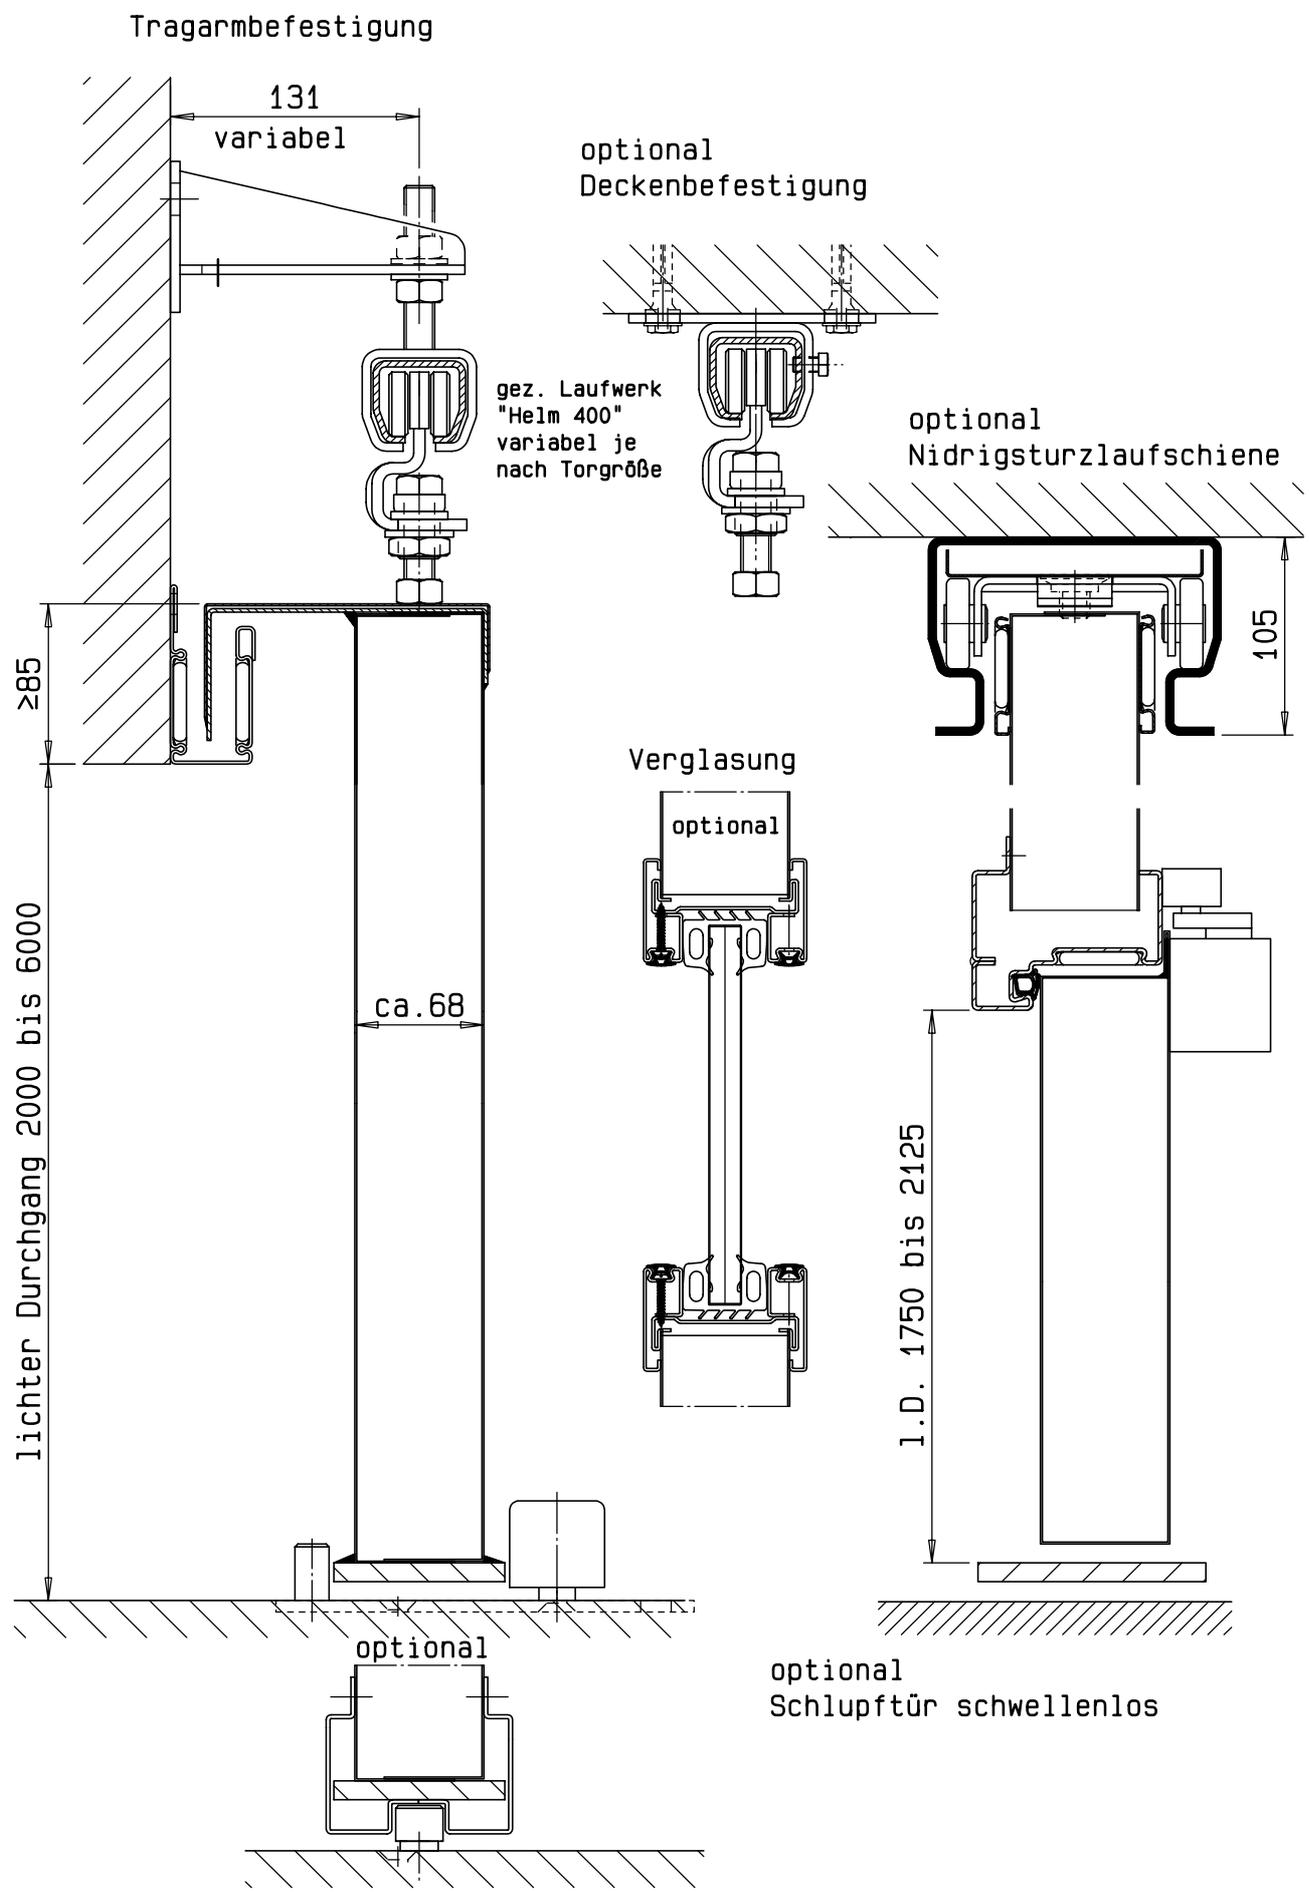

Zweiflügeliges T30 Stahlschiebetor
"System Schröders TSN-6"

Vertikalschnitt